


Первый этаж

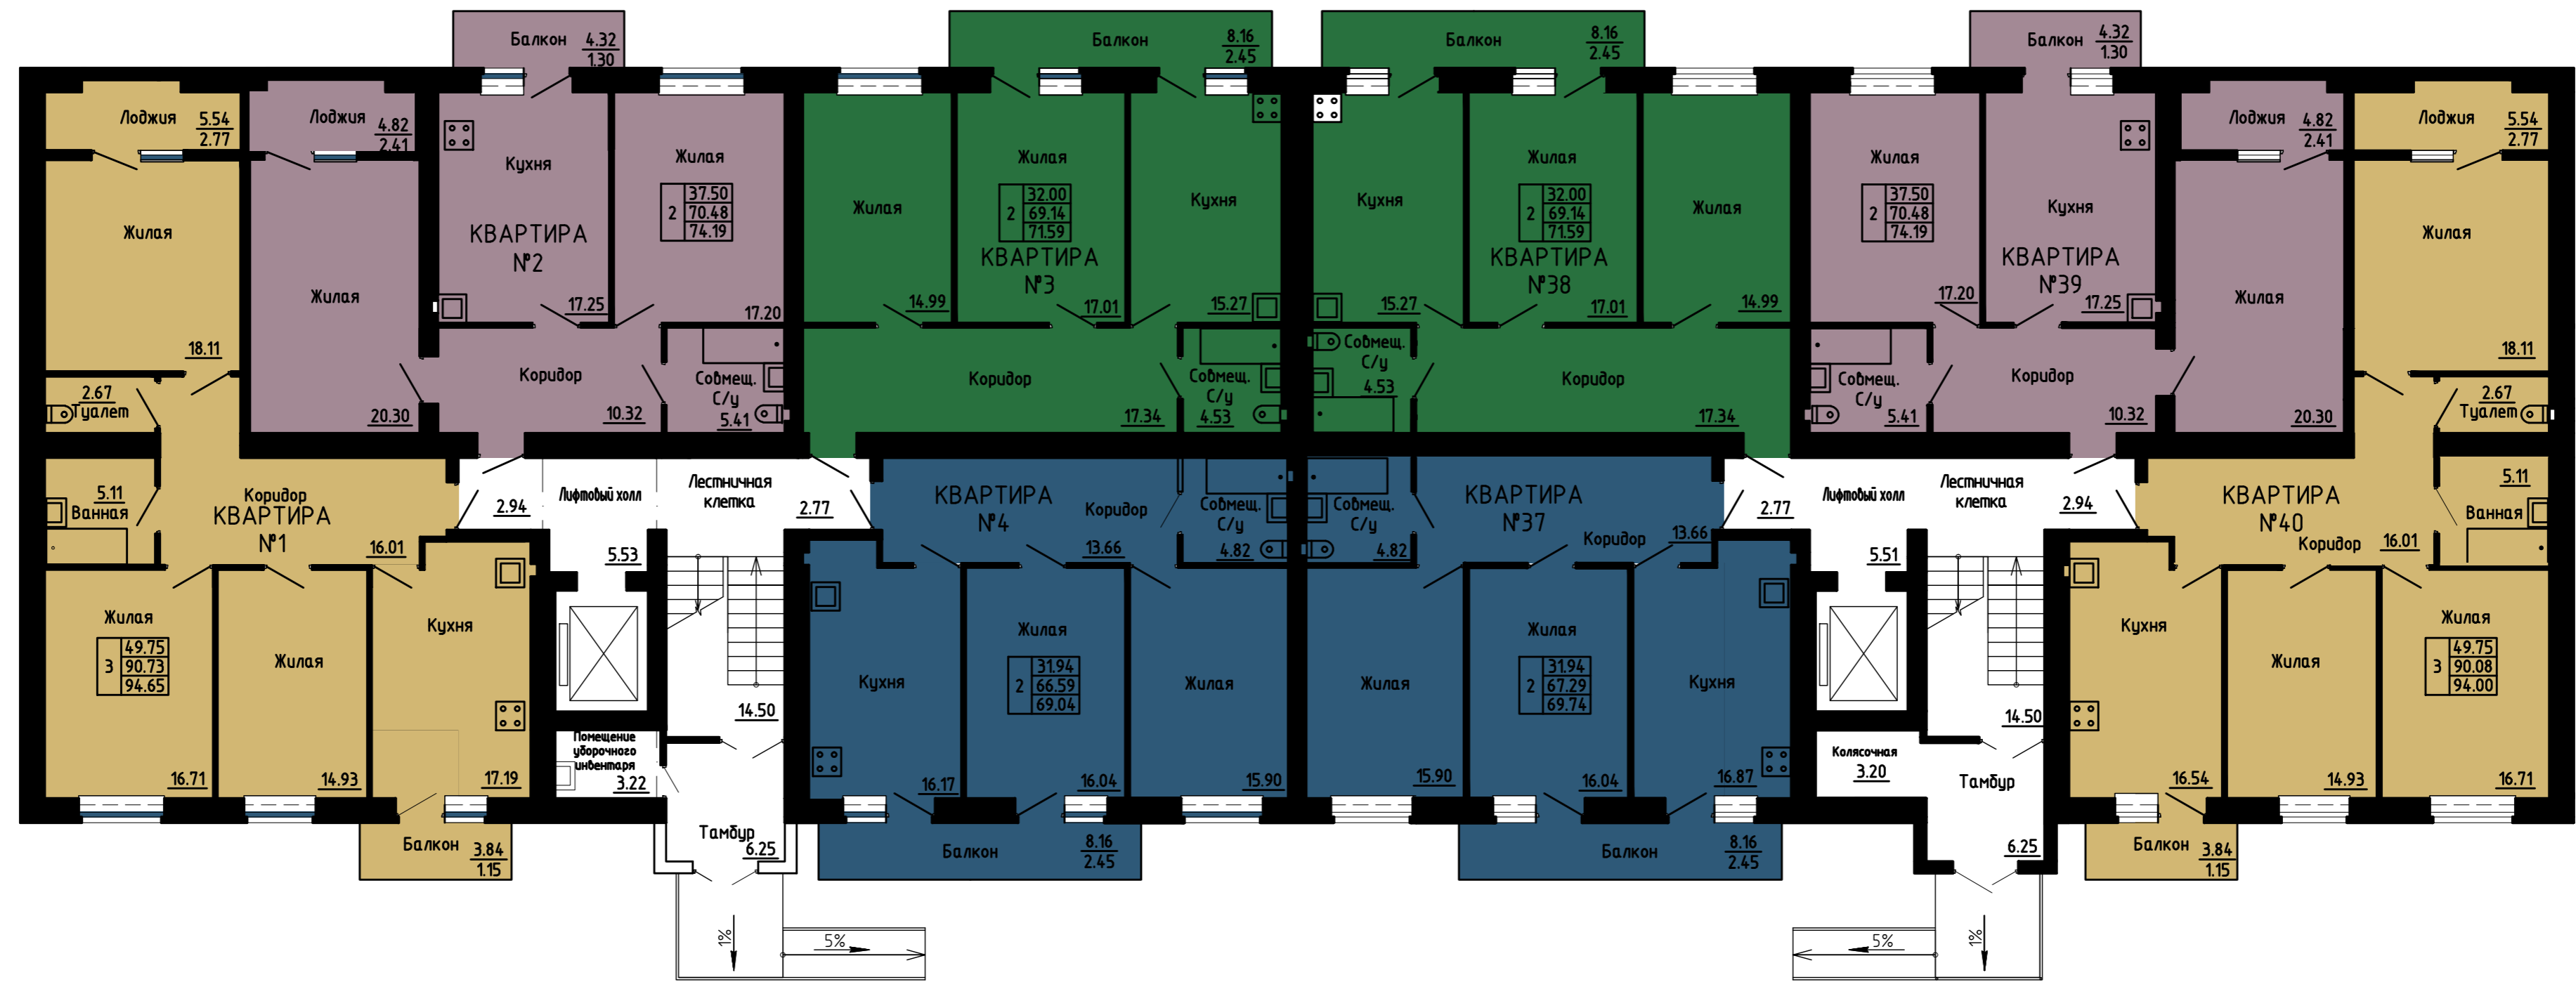

Экспликация помещений первого этажа

| номер п/п | Наименование квартиры | кол-во | жилая площадь, м² | площадь квартиры, м² | площадь лоджий, м² | площадь балконов, м² | общая площадь, м² | площадь общая всего, м² |
|-----------|--|--------|-------------------|----------------------|--------------------|----------------------|-------------------|-------------------------|
| 1 | Квартира №1 трехкомнатная | 1 | 49.75 | 90.73 | 2.77 | 1.15 | 94.65 | 94.65 |
| 2 | Квартира №2 двухкомнатная | 1 | 37.50 | 70.48 | 2.41 | 1.30 | 74.19 | 74.19 |
| 3 | Квартира №3 двухкомнатная | 1 | 32.00 | 69.14 | | 2.45 | 71.59 | 71.59 |
| 4 | Квартира №4 двухкомнатная | 1 | 31.94 | 66.59 | | 2.45 | 69.04 | 69.04 |
| 5 | Квартира №37 двухкомнатная | 1 | 31.94 | 66.59 | | 2.45 | 69.74 | 69.74 |
| 6 | Квартира №38 двухкомнатная | 1 | 32.00 | 69.14 | | 2.45 | 71.59 | 71.59 |
| 7 | Квартира №39 двухкомнатная | 1 | 37.50 | 70.48 | 2.41 | 1.30 | 74.19 | 74.19 |
| 8 | Квартира №40 трехкомнатная | 1 | 49.75 | 90.08 | 2.77 | 1.15 | 94.00 | 94.00 |
| 9 | Всего площадь квартир: | | | | | | | 618.99 |
| 10 | Тамбур | 2 | | | | | 6.25 | 13.50 |
| 11 | Лестничная клетка | 2 | | | | | 14.50 | 29.00 |
| 12 | Лифтовый холл | 2 | | | | | 5.53 | 11.06 |
| 13 | Приквартирный коридор | | | | | | 11.42 | 11.42 |
| 14 | Помещение уборочного инвентаря | 1 | | | | | 3.22 | 3.22 |
| 15 | Колясочная | 1 | | | | | 3.20 | 3.20 |
| 16 | Всего площадь вспомогательных помещений на этаж: | | | | | | | 71.40 |
| 17 | Всего площадь помещений на этаж: | | | | | | | 691.01 |

