


Второй этаж

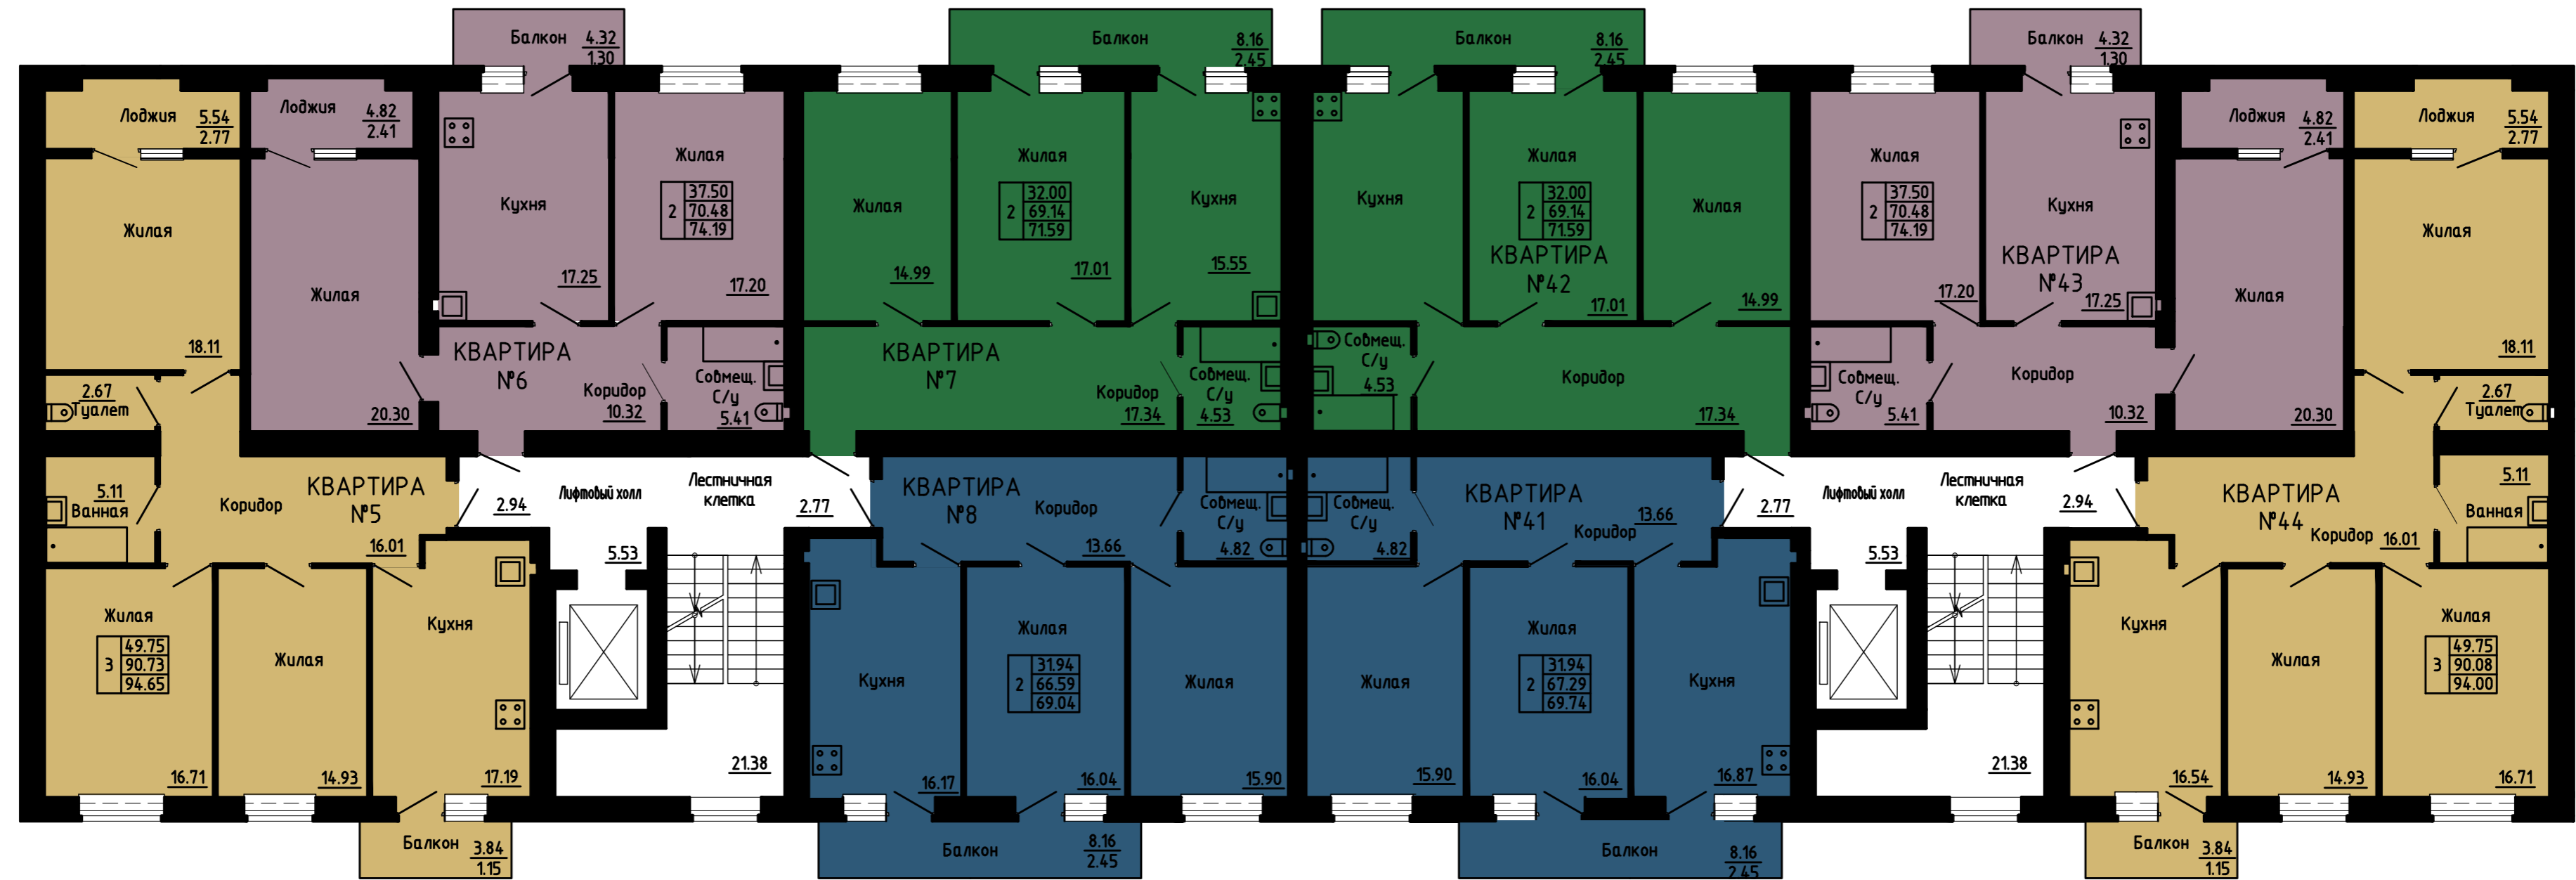

Экспликация помещений первого этажа

номер п/п	Наименование квартиры	кол-во	жилая площадь, м <sup>2</sup>	площадь квартиры, м <sup>2</sup>	площадь лоджий, м <sup>2</sup>	площадь балконов, м <sup>2</sup>	общая площадь, м <sup>2</sup>	площадь общая всего, м <sup>2</sup>
1	Квартира №5 трехкомнатная	1	49.75	90.73	2.77	1.15	94.65	94.65
2	Квартира №6 двухкомнатная	1	37.50	70.48	2.41	1.30	74.19	74.19
3	Квартира №7 двухкомнатная	1	32.00	69.14		2.45	71.59	71.59
4	Квартира №8 двухкомнатная	1	31.94	66.59		2.45	69.04	69.04
5	Квартира №41 двухкомнатная	1	31.94	66.59		2.45	69.74	69.74
6	Квартира №42 двухкомнатная	1	32.00	69.14		2.45	71.59	71.59
7	Квартира №43 двухкомнатная	1	37.50	70.48	2.41	1.30	74.19	74.19
8	Квартира №44 трехкомнатная	1	49.75	90.08	2.77	1.15	94.00	94.00
9	Всего площадь квартир:							618.99
10	Лестничная клетка						21.38	42.76
11	Лифтовый холл	2					5.53	11.06
12	Приквартирный коридор	2					11.42	11.42
13	Всего площадь вспомогательных помещений на этаж:							65.24
14	Всего площадь помещений на этаж:							684.23

