


Шестой этаж

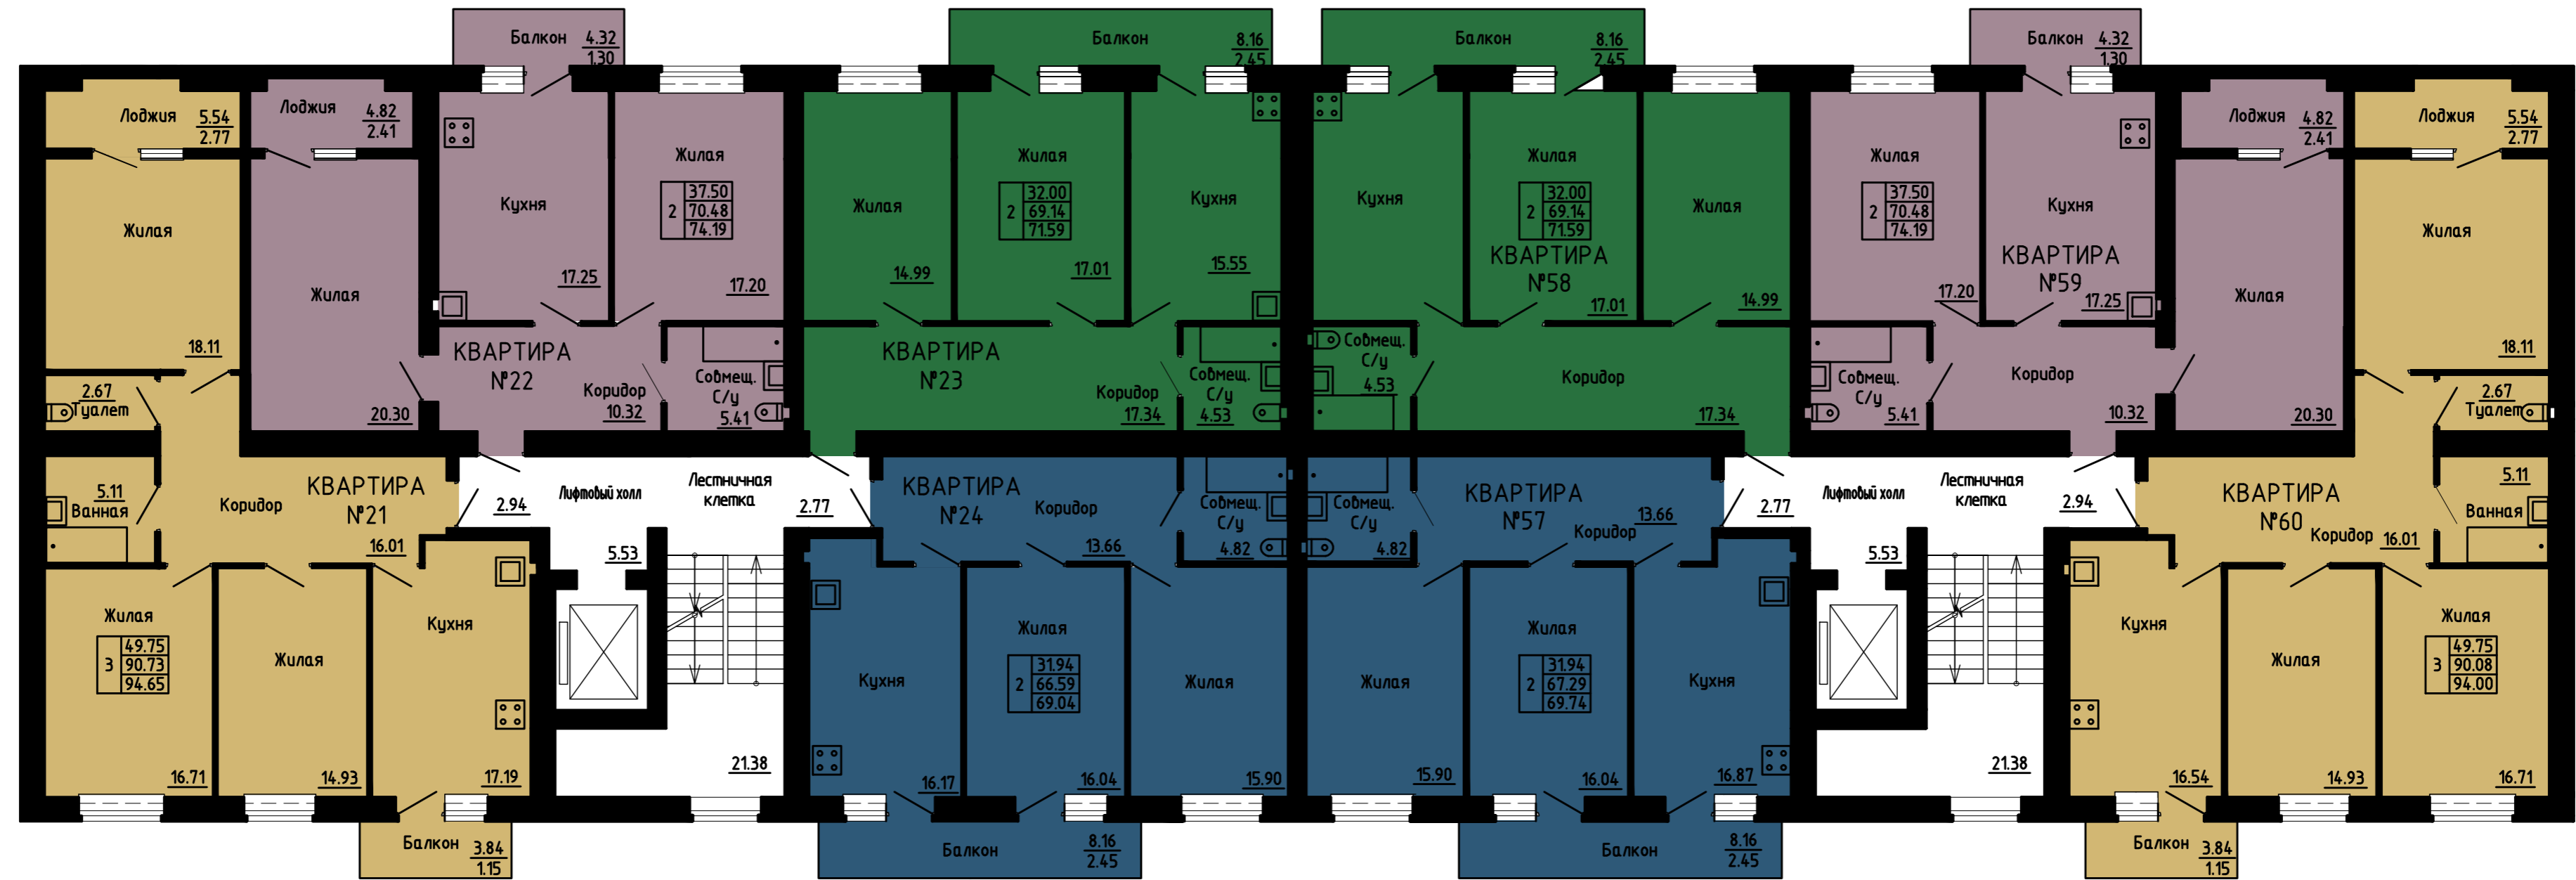

Экспликация помещений первого этажа

| номер п/п | Наименование квартиры                            | кол-во | жилая площадь, м² | площадь квартиры, м² | площадь лоджий, м² | площадь балконов, м² | общая площадь, м² | площадь общая всего, м² |
|-----------|--|--------|-------------------|----------------------|--------------------|----------------------|-------------------|-------------------------|
| 1         | Квартира №21 трехкомнатная                       | 1      | 49.75             | 90.73                | 2.77               | 1.15                 | 94.65             | 94.65                   |
| 2         | Квартира №22 двухкомнатная                       | 1      | 37.50             | 70.48                | 2.41               | 1.30                 | 74.19             | 74.19                   |
| 3         | Квартира №23 двухкомнатная                       | 1      | 32.00             | 69.14                |                    | 2.45                 | 71.59             | 71.59                   |
| 4         | Квартира №24 двухкомнатная                       | 1      | 31.94             | 66.59                |                    | 2.45                 | 69.04             | 69.04                   |
| 5         | Квартира №57 двухкомнатная                       | 1      | 31.94             | 66.59                |                    | 2.45                 | 69.74             | 69.74                   |
| 6         | Квартира №58 двухкомнатная                       | 1      | 32.00             | 69.14                |                    | 2.45                 | 71.59             | 71.59                   |
| 7         | Квартира №59 двухкомнатная                       | 1      | 37.50             | 70.48                | 2.41               | 1.30                 | 74.19             | 74.19                   |
| 8         | Квартира №60 трехкомнатная                       | 1      | 49.75             | 90.08                | 2.77               | 1.15                 | 94.00             | 94.00                   |
| 9         | Всего площадь квартир:                           |        |                   |                      |                    |                      |                   | 618.99                  |
| 10        | Лестничная клетка                                |        |                   |                      |                    |                      | 21.38             | 42.76                   |
| 11        | Лифтовый холл                                    | 2      |                   |                      |                    |                      | 5.53              | 11.06                   |
| 12        | Приквартирный коридор                            | 2      |                   |                      |                    |                      | 11.42             | 11.42                   |
| 13        | Всего площадь вспомогательных помещений на этаж: |        |                   |                      |                    |                      |                   | 65.24                   |
| 14        | Всего площадь помещений на этаж:                 |        |                   |                      |                    |                      |                   | 684.23                  |

